



ERDGESCHOSS 92 m²

Maßstab 1:100 | Raumhöhe: 2,55 m

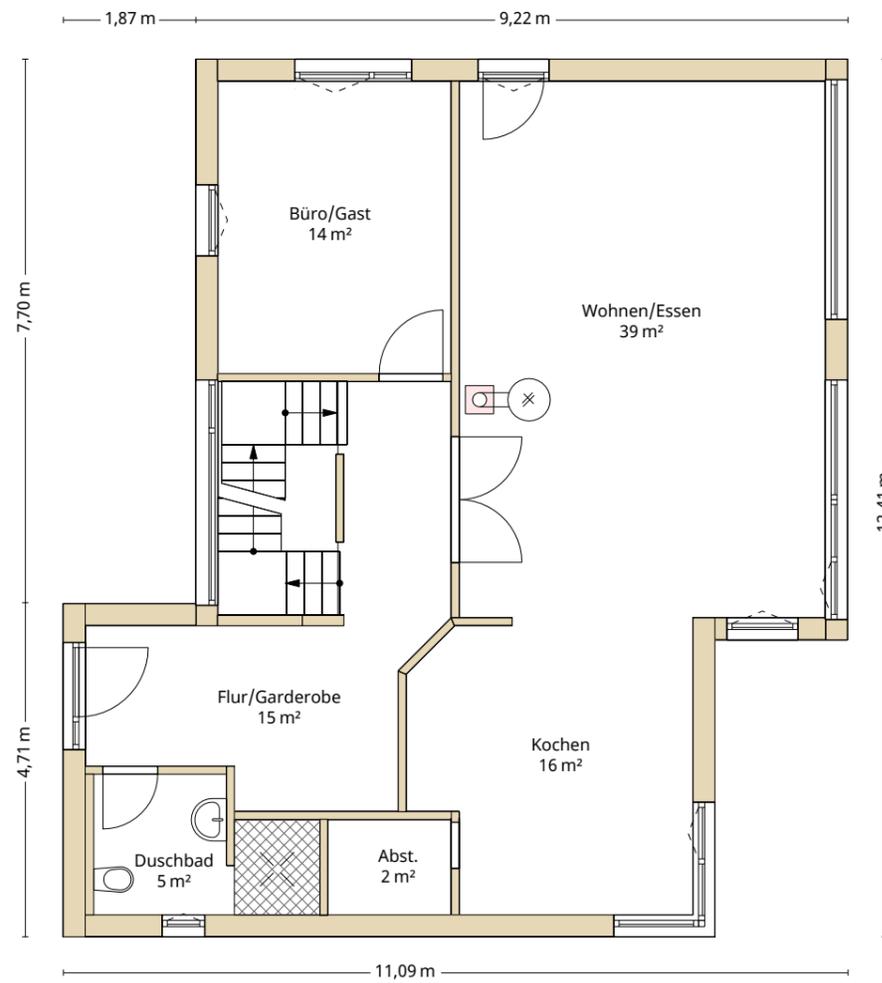

DACHGESCHOSS 91 m²

Maßstab 1:100 | Raumhöhe: 2,55 m

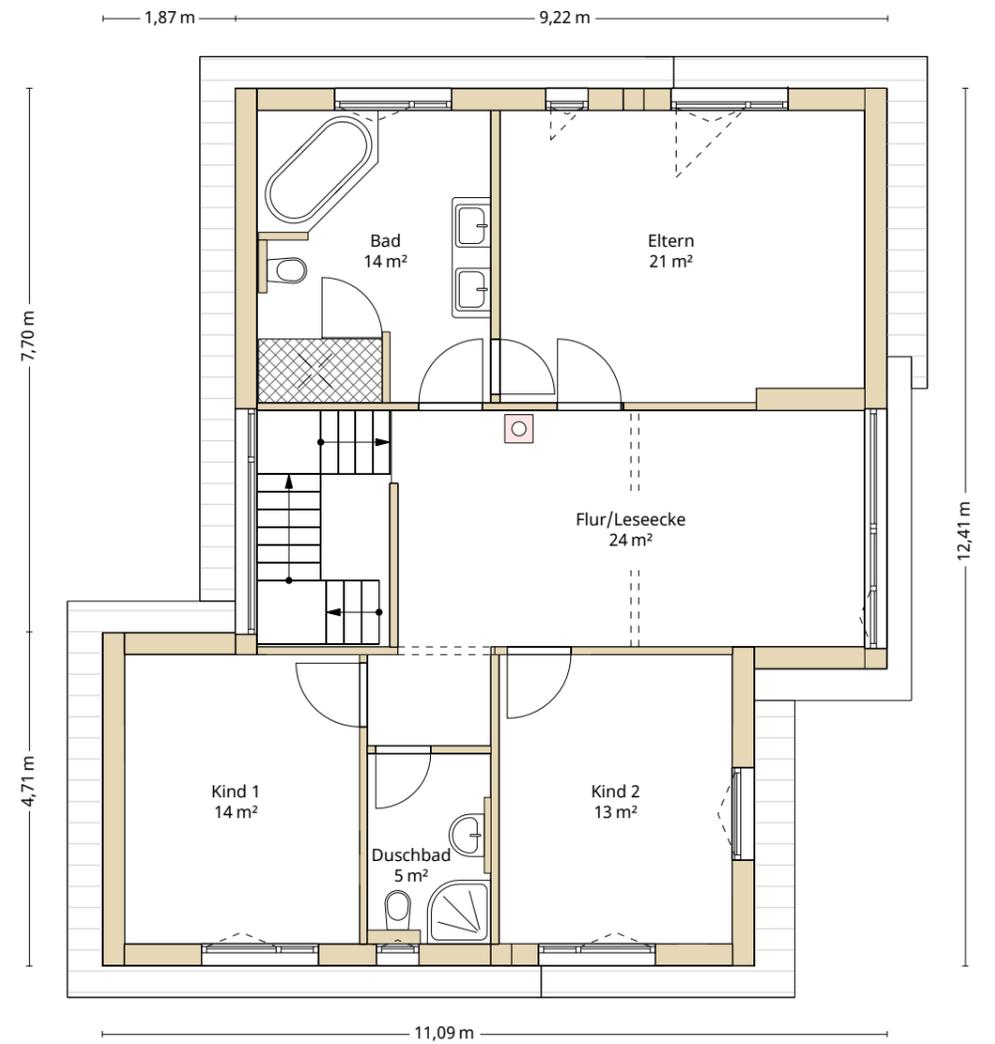

SICHTBARER BEREICH
WENN ZUGEKLAPPT

FALZLINIE