



ERDGESCHOSS 70 m²

Maßstab 1:100 | Raumhöhe: 2,53 m

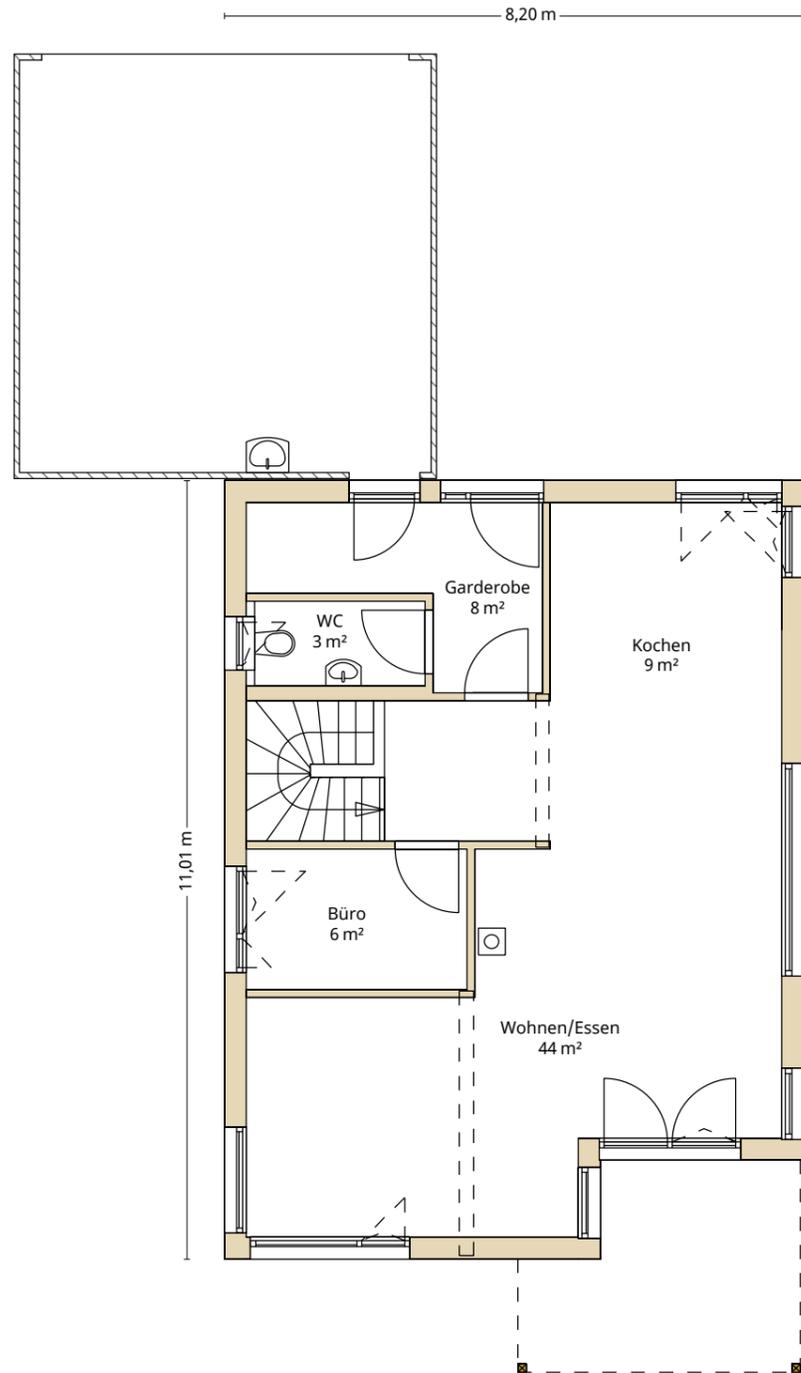

DACHGESCHOSS 70 m²

Maßstab 1:100 | Raumhöhe: 2,53 m

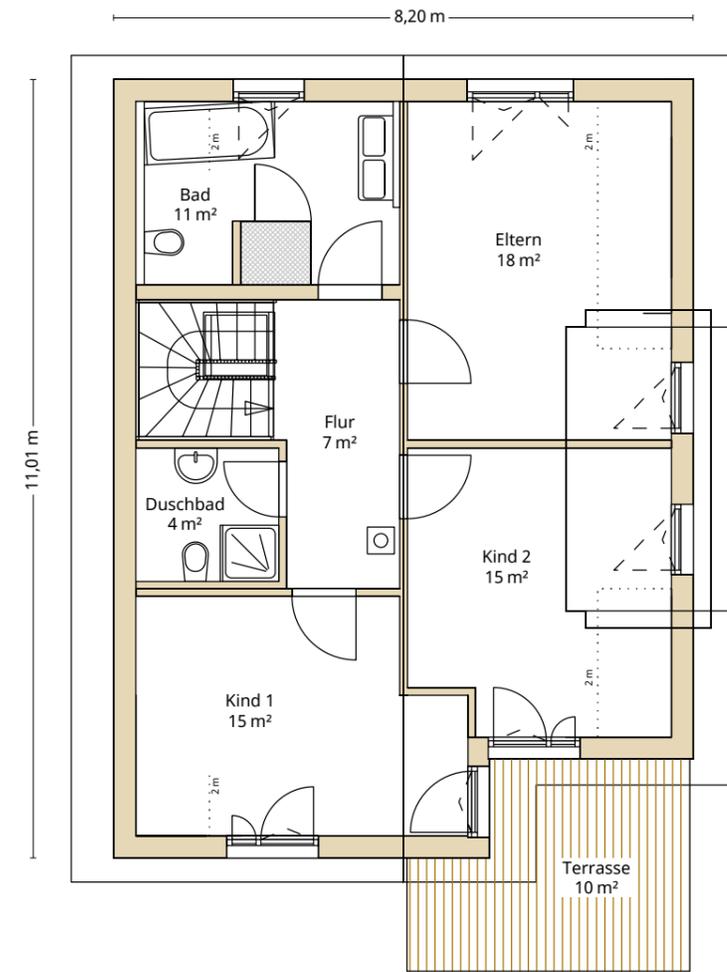

SICHTBARER BEREICH
WENN ZUGEKLAPPT

FALZLINIE

INNENSEITEN

Sinn
D140

Designhaus