


ERDGESCHOSS 158 m²

Maßstab 1:100 | Raumhöhe: 3,83 m

SICHTBARER BEREICH
WENN ZUGEKLAPPT

FALZLINIE

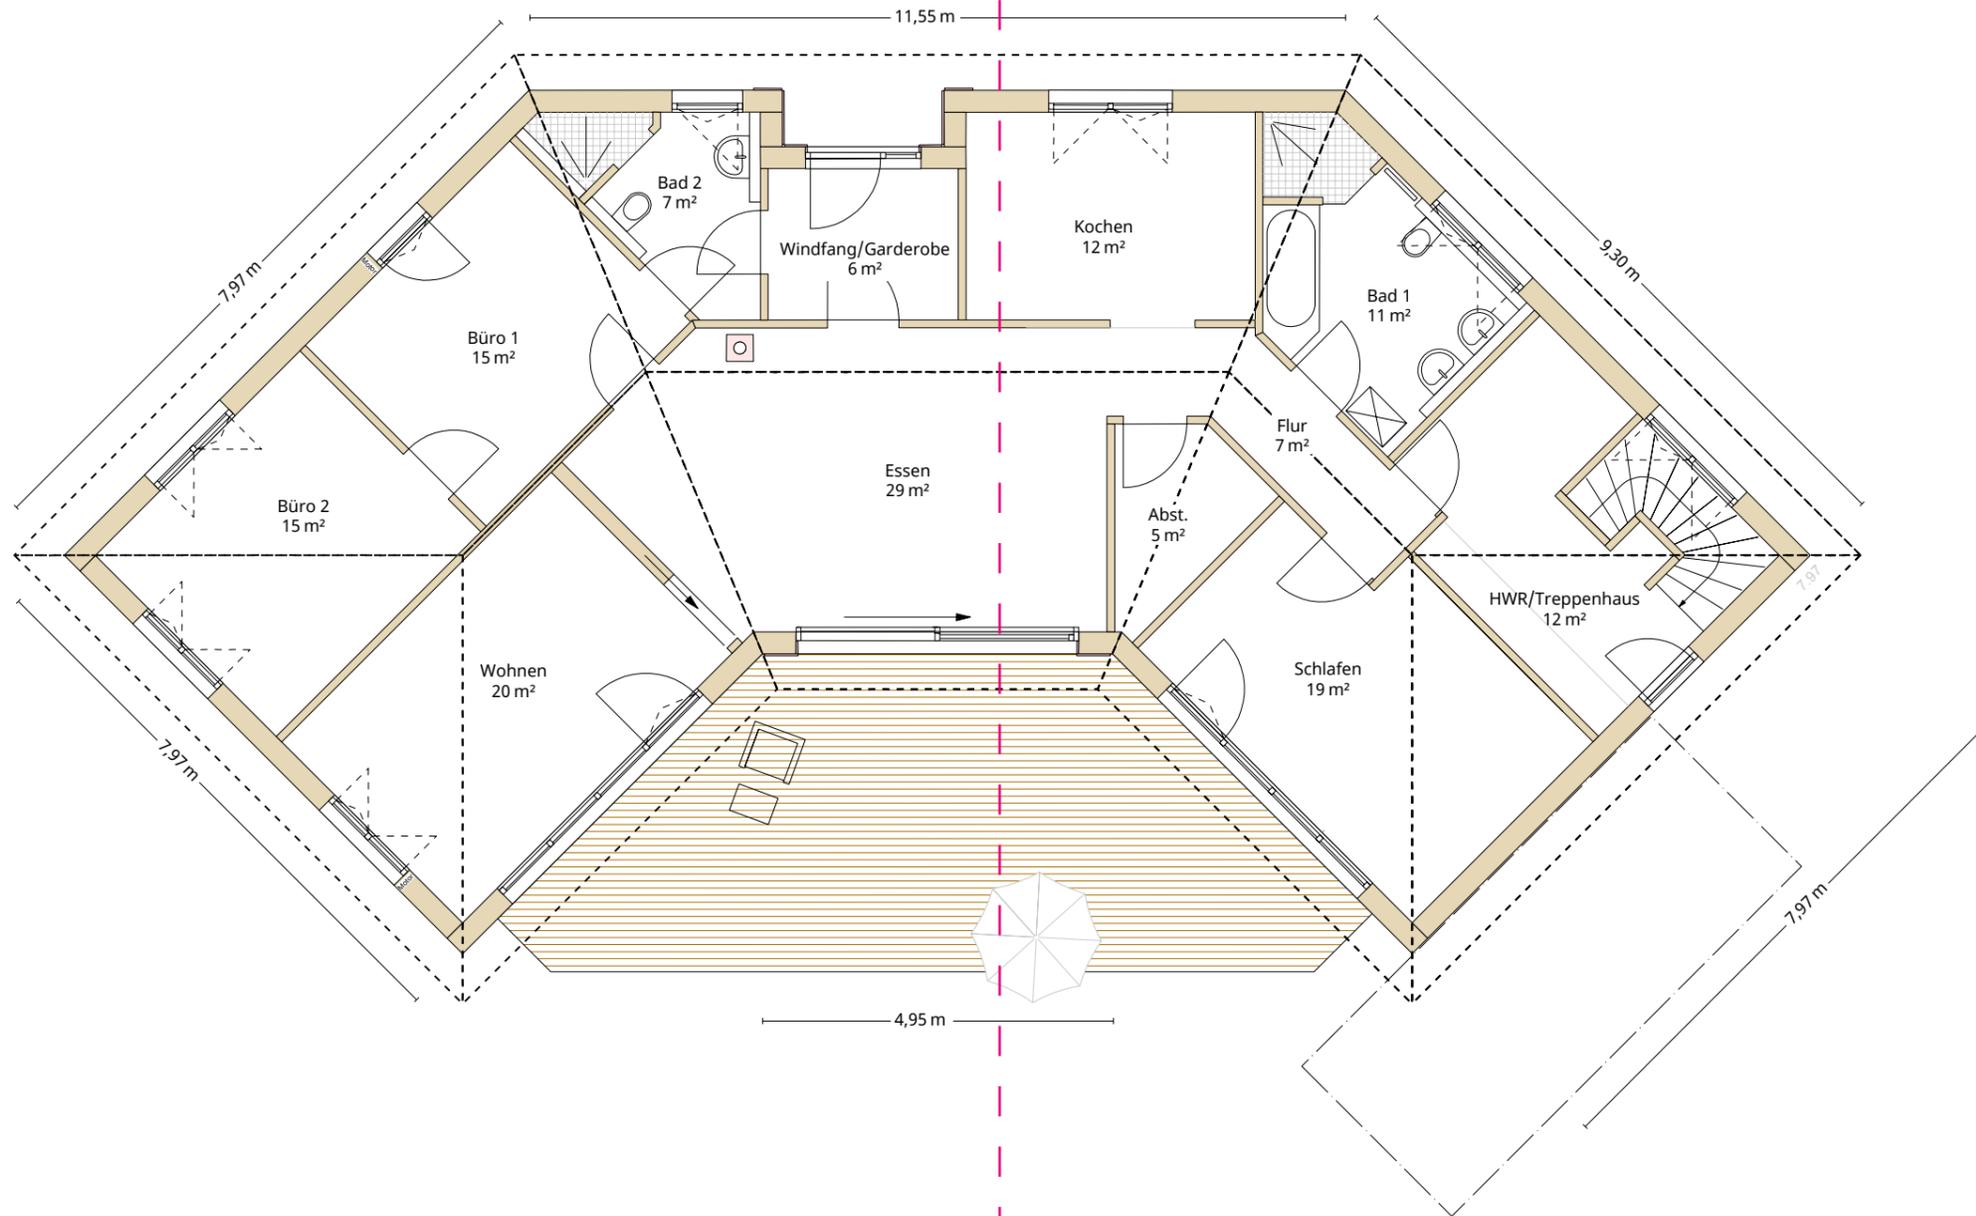

INNENSEITEN