


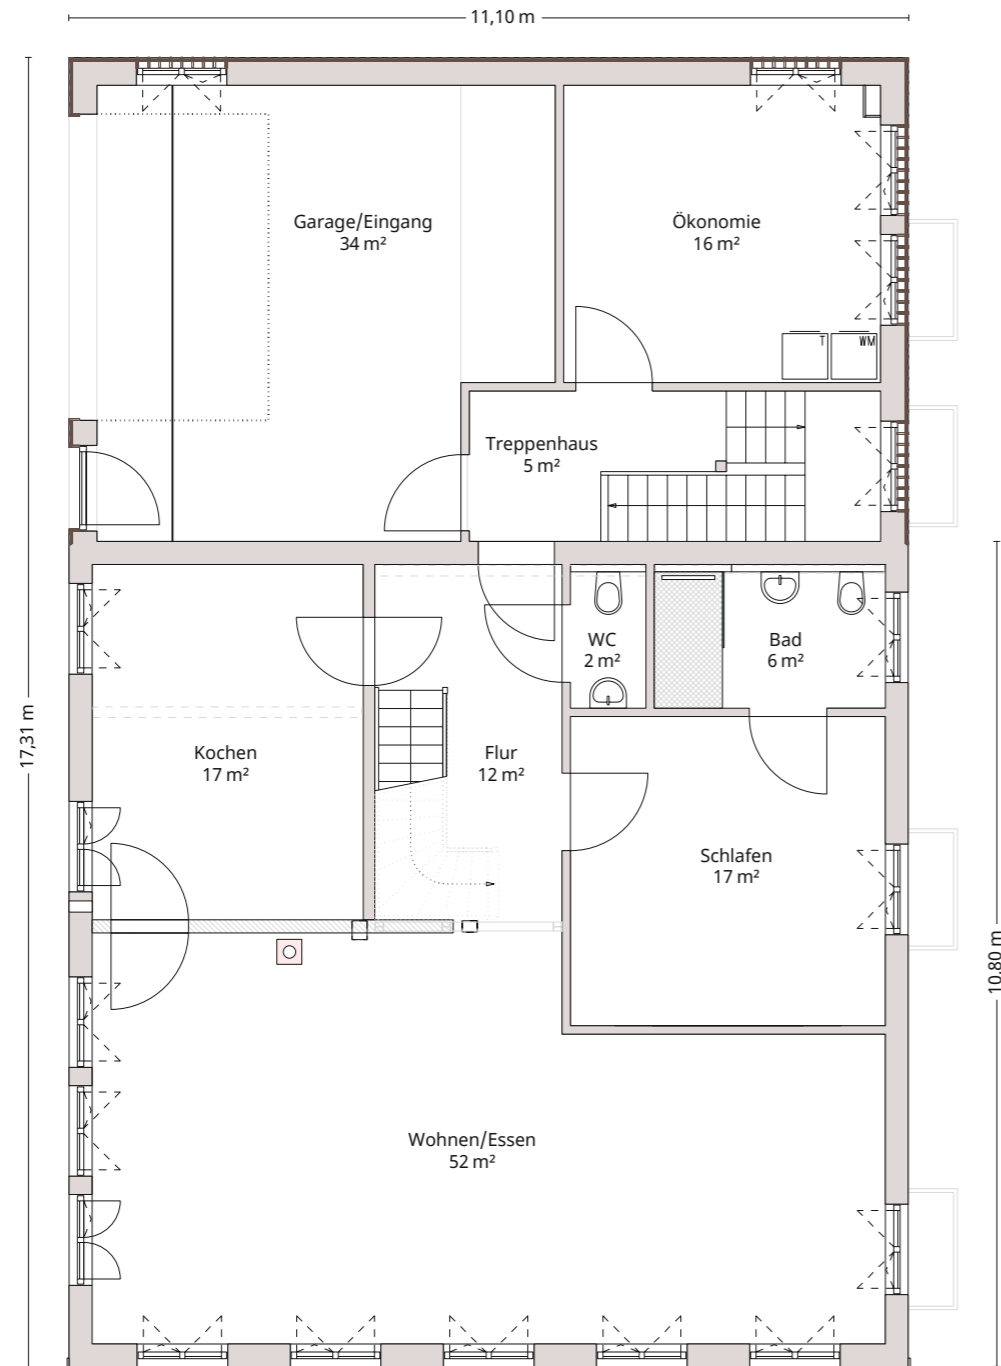


# ERDGESCHOSS 127 m<sup>2</sup>

Maßstab 1:100 | Raumhöhe: 2,45 m



# OBERGESCHOSS 155 m<sup>2</sup>

Maßstab 1:100 | Raumhöhe: 2,45 m

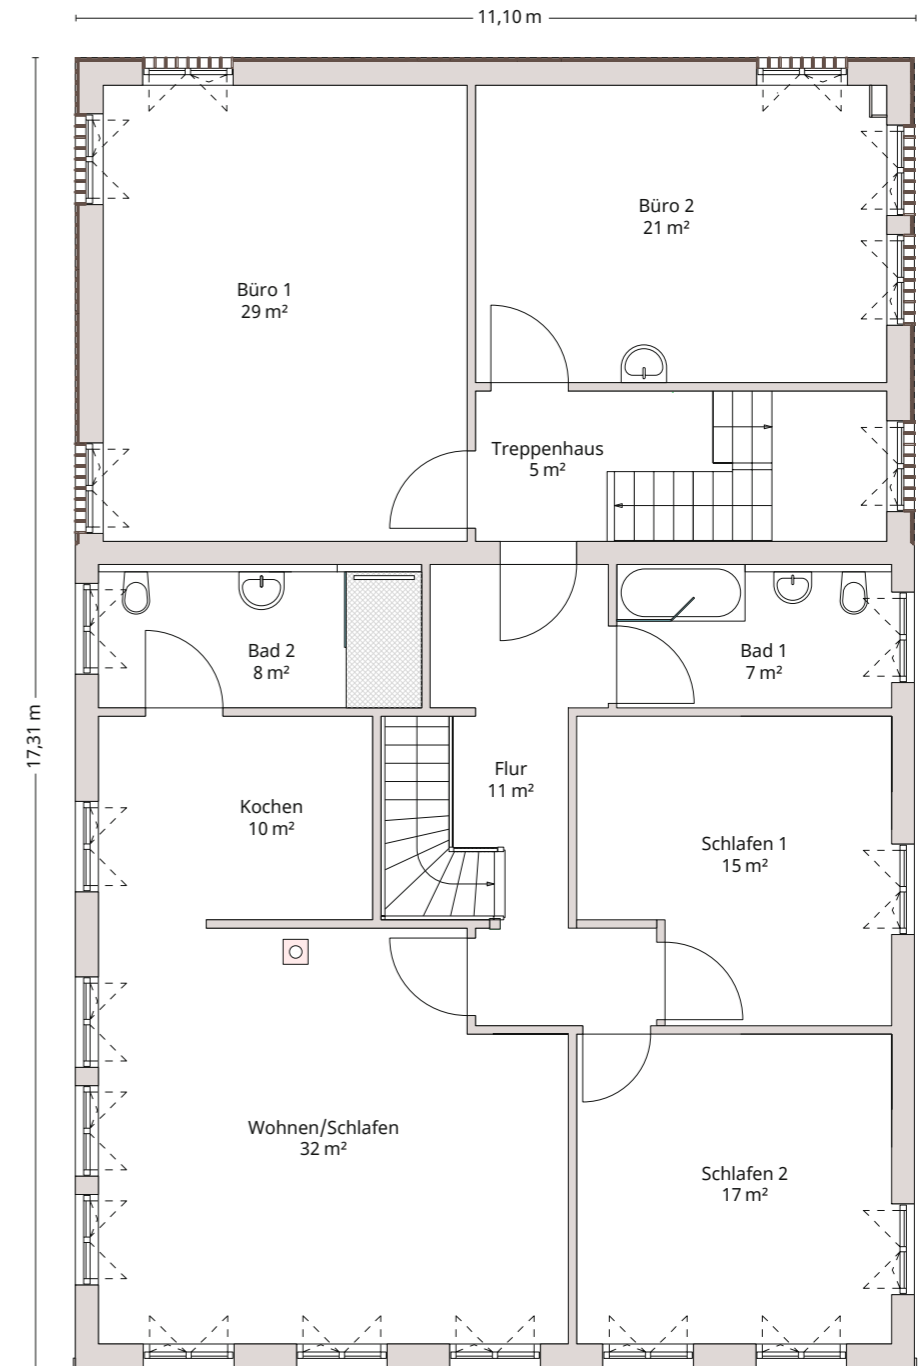

Montigel  
B386

Blockhaus

FALZLINIE

INNENSEITEN