


ERDGESCHOSS 88 m²

Maßstab 1:100 | Raumhöhe: 2,53 m


SICHTBARER BEREICH
WENN ZUGEKLAPPT

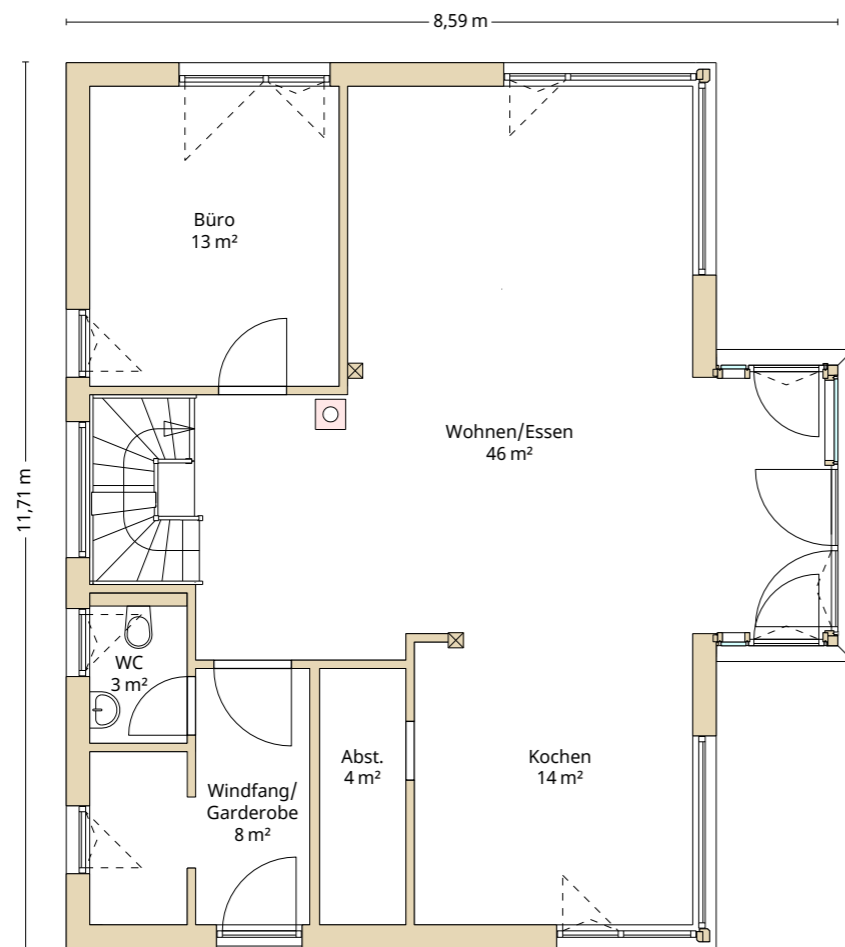

DACHGESCHOSS 88 m²

Maßstab 1:100 | Raumhöhe: 2,53 m

FALZLINIE

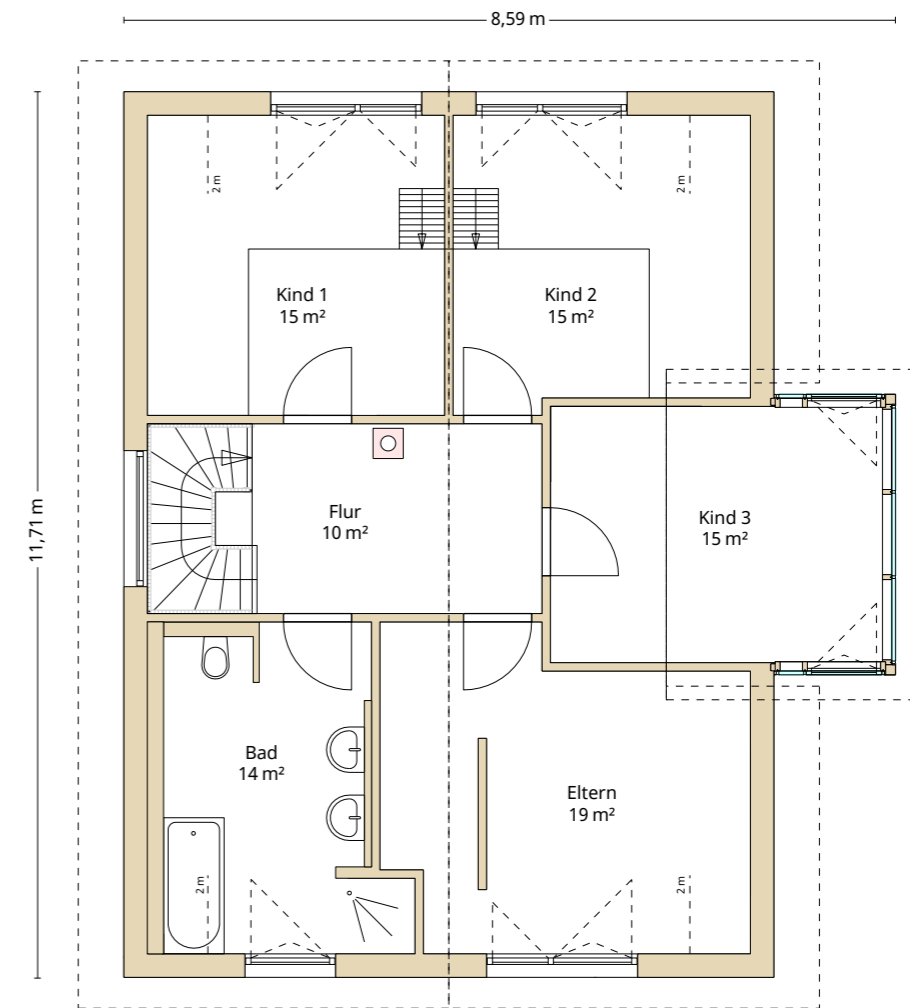

Becker
D176

Designhaus

INNENSEITEN